

# Ikink & Koenders

MAKELAARDIJ · ASSURANTIËN · HYPOTHEKEN


Makelaars- en Assurantiëkantoor  
Ikink & Koenders B.V.

Hoofdstraat 6  
6916 AG Lobith-Tolkamer


Tel : 0316 - 541847  
Fax : 0316 - 542444

Email: info@ikink-koenders.nl  
Internet: www.ikink-koenders.nl

ABN-AMRO nr. 43.81.90.858  
BIC: ABNANL2A  
IBAN: NL66ABNA0438190858  
Postbank nr. 1756305

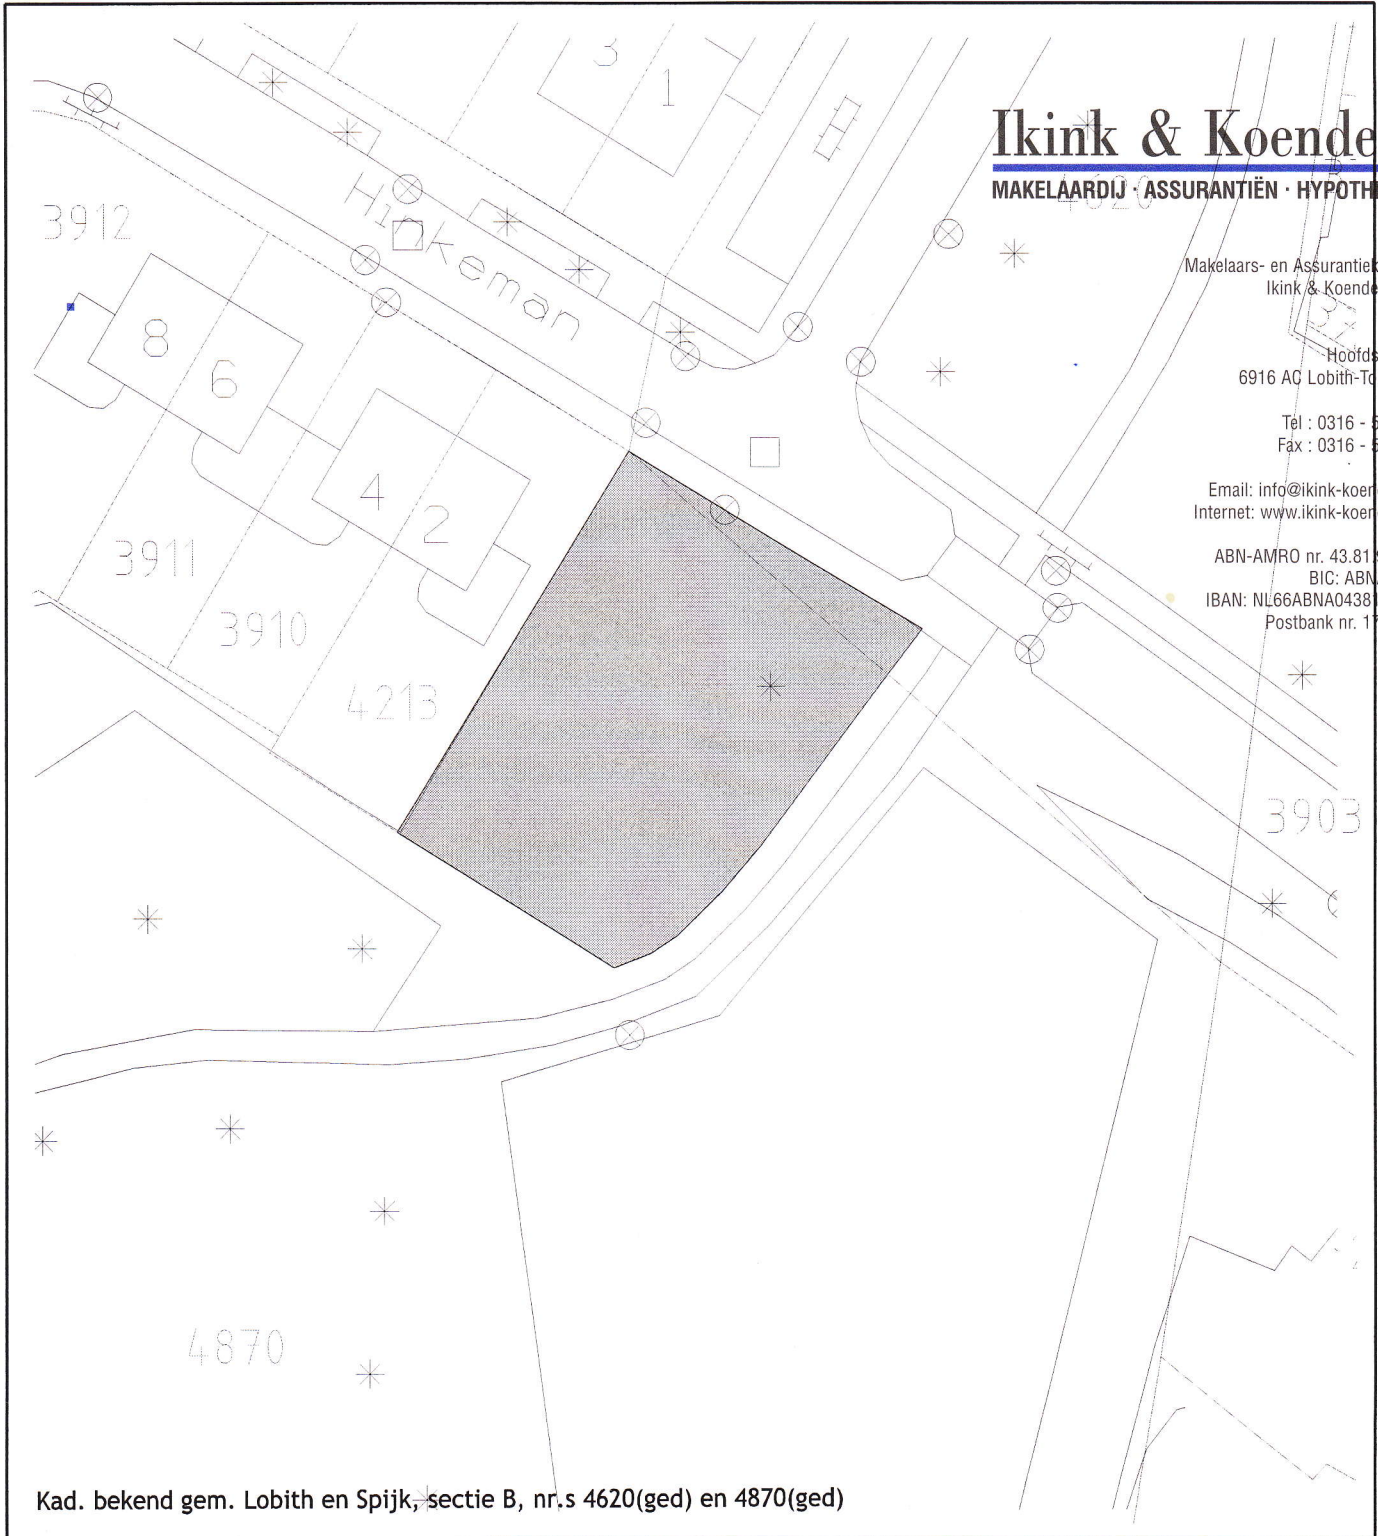

Kad. bekend gem. Lobith en Spijk, sectie B, nr.s 4620(ged) en 4870(ged)

cluster Wonen & Werken	 GEMEENTE Rijnwaarden		Markt 5 6915 AH Lobith (0316) 56 56 00	
	oppervlakte: van kad. nr. 4620 ca. 47m <sup>2</sup> totaal ca. <del>678m<sup>2</sup></del> <i>684m<sup>2</sup></i> van kad. nr. 4870 ca. 631m <sup>2</sup>			
grondverkoop aan:			tekening nr.	
			project	blad    wijz.
cat: get: R. Jongens	datum: 03-06-2009	status: gekontr. ontw.:	schaal: 1 : 500 formaat: A4	

