


0 m 10 m 50 m

<p>Deze kaart is noordgericht</p>		<p>Schaal 1:1000</p>			
12345	Perceelnummer	Kadastrale gemeente			LOBITH EN SPIJK
25	Huisnummer	Sectie			B
—	Kadastrale grens	Perceel			4797
—	Bebouwing				
—	Overige topografie				
<p>Voor een eensluitend uittreksel, ARNHEM, 30 oktober 2008 De bewaarder van het kadaster en de openbare registers</p>					
<p>Aan dit uittreksel kunnen geen betrouwbare maten worden ontleend. De Dienst voor het kadaster en de openbare registers behoudt zich de intellectuele eigendomsrechten voor, waaronder het auteursrecht en het databankenrecht.</p>					

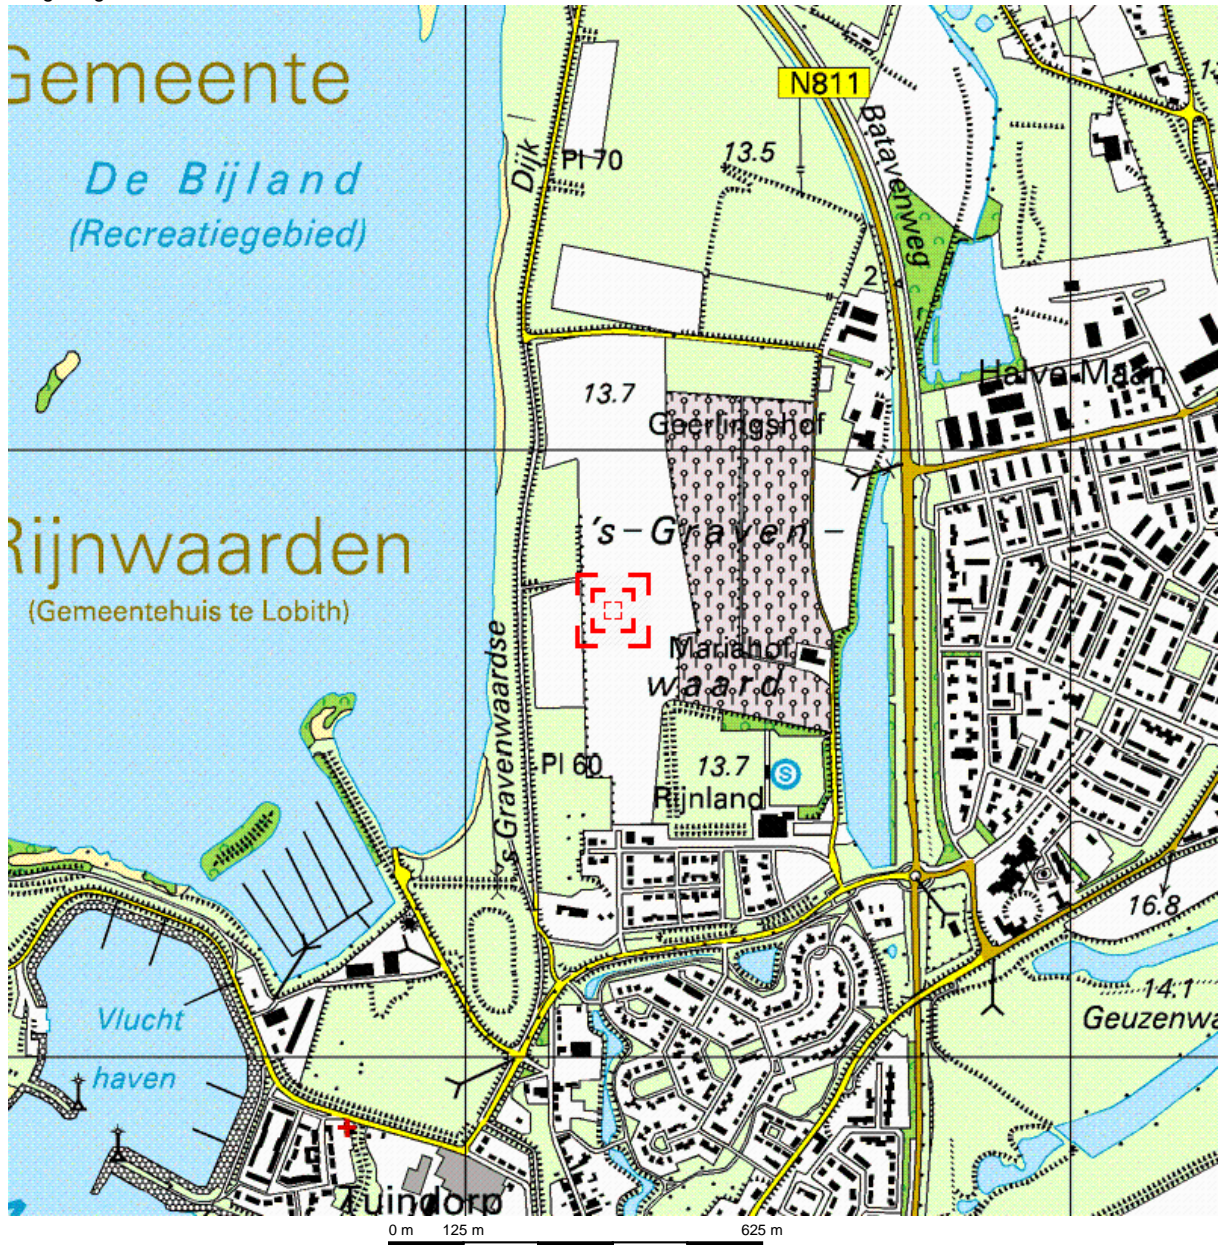

Deze kaart is noordgericht.

Schaal 1: 12500

Hier bevindt zich Kadastraal object LOBITH EN SPIJK B 4797

Dijkmanshof 41, 6916 MS TOLKAMER

© De auteursrechten en databankenrechten zijn voorbehouden aan de Topografische Dienst Kadaster.

